




Zeichenerklärung

- Baumbezeichnungen:**
- ALB = Amelanchier lamarckii „Ballarina“
 - PA = Prunus „Accolade Amanogawa“
 - PCC = Pyrus calleryana „Chanticleer“
 - PS = Stadt-Birne
 - R = Rasen
 - PB = Pflanzbeet
- Bestehende Versorgungsleitungen:**
- Best. Mischwasserkanal
 - Best. Regenwasserkanal
 - Best. Wasserleitung
 - Best. Erdkabel Strom
 - Best. Freileitung Strom
 - Best. Erdkabel Telekom
 - Best. Erdkabel Kabel Deutschland
 - Best. Gasleitung

Detail 1

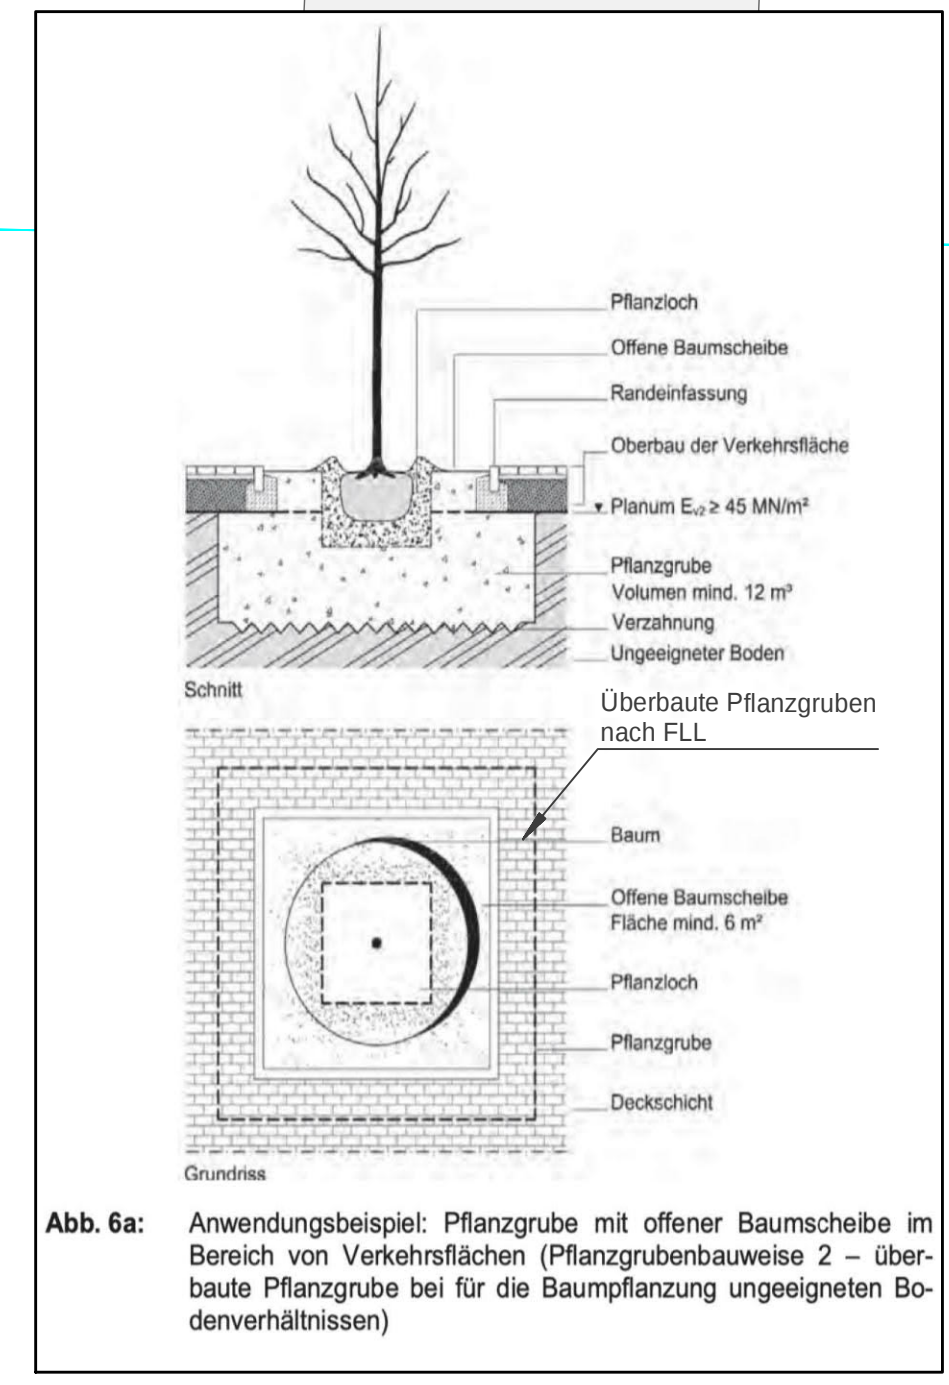

Zeichenerklärung

- Asphaltbeton
- Betonpflaster mit engen Fugen
- Betonpflaster mit breiten Fugen (Rasenpflaster)
- Grünflächen Rasen
- Pflanzbeet (Sträucher und Bodendecker)
- Traufstreifen
- Tiefbordstein aus Beton 8/20/100 (Traufstreifen)
- 3-Zeiler aus Granitgroßpflastersteinen 1-Zeile hochgesetzt
- 1-Zeiler aus Granitgroßpflastersteinen
- Pergola
- Treppenanlage aus Blockstufen
- best. Gelände mit Bestandshöhe
- best. / gepl. Baum
- zu fallender Baum
- Bestandsbaum mit Stamm- und Wurzelschutz während der Bauphase
- flachwurzelige Sträucher
- Wurzelschutz $\approx 0,60m$
- Straßenquerneigung
- best. Leuchtenstandort
- Vorschlag gepl. Lampenstandorte (Stelen)
- Abfalleimer
- best. / gepl. Straßenablauf
- Hoch- / Tiefpunkt
- Gepl. Regenwasserkanal
- Gepl. Mischwasserkanal
- Gepl. Wasserleitung
- Best. Zufahrt
- Best. Eingang

f	23.10.2025	LS	Änd. gem. E-Mail v. 21.10.25 (Fahrzeug auf Feuerwehr-/Grundstückszufahrt, Baum östlich bei Eingang Schule und Kunstobjekt entfernt)
e	29.09.2025	LS	Änd. gem. E-Mail v. 26.09.25 (Bäume entlang Schilfstraße durch flachwurzelige Sträucher ersetzt)
d	23.09.2025	LS	Änd. gem. Besprechung v. 02.09.25 (Boule-Bahn entfällt, mehr Fahrradständer, Müllstellplatz versetzt, E-Säulen PKW und Leerrohre, best. Öltank ergänzt)
c	20.06.2022	We	Änd. gem. E-Mail v. 13.06.2022 (Gründerwerb, Zufahrt, Steele, Bäume)
b	09.02.2022	We	Ergänzung vom 25.11.21 zur Stellungnahme vom 01.03.2019
a	06.10.2021	We	Änderungen gem. Stellungnahme ALE v. 01.03.2019 best. Versorger aktualisiert, Lage der Parkplätze wegen neue Lampenstandorte
Index:	Datum:	Name:	Art der Änderung:



Markt Eggolsheim

Projekt:

Dorferneuerung Neuses

Planart:

Entwurfsplanung

Ausgleichsmaßnahme Alte Schule

Lageplan

Maßstab:

1 : 100

Beilage:

1.6

Plan - Nr.

EP-LP100-1-S

Gez.: We

Bea.: LS

Gepr.: HJS

Vorhabensträger:

06.02.2019

Datum

Entwurfsverfasser:

06.02.2019

Datum

Unterschrift

Unterschrift

Höchstader Straße 2a

91330 Eggolsheim

fon 09545 - 3598050

fax 09545 - 35980599

info@sauer-harrer.de

Kellenberg 6a

96129 Strullendorf

fon 09543 - 40257

fax 09543 - 40232

www.sauer-harrer.de

INGENIEURBÜRO SAUER+HARRER

ish