









Zeichenerklärung:

Bestand:

 -  Hauptgebäude
-  Nebengebäude
-  Flurstücksgrenze
-  Flurnummer
-  Privates Fördergebiet

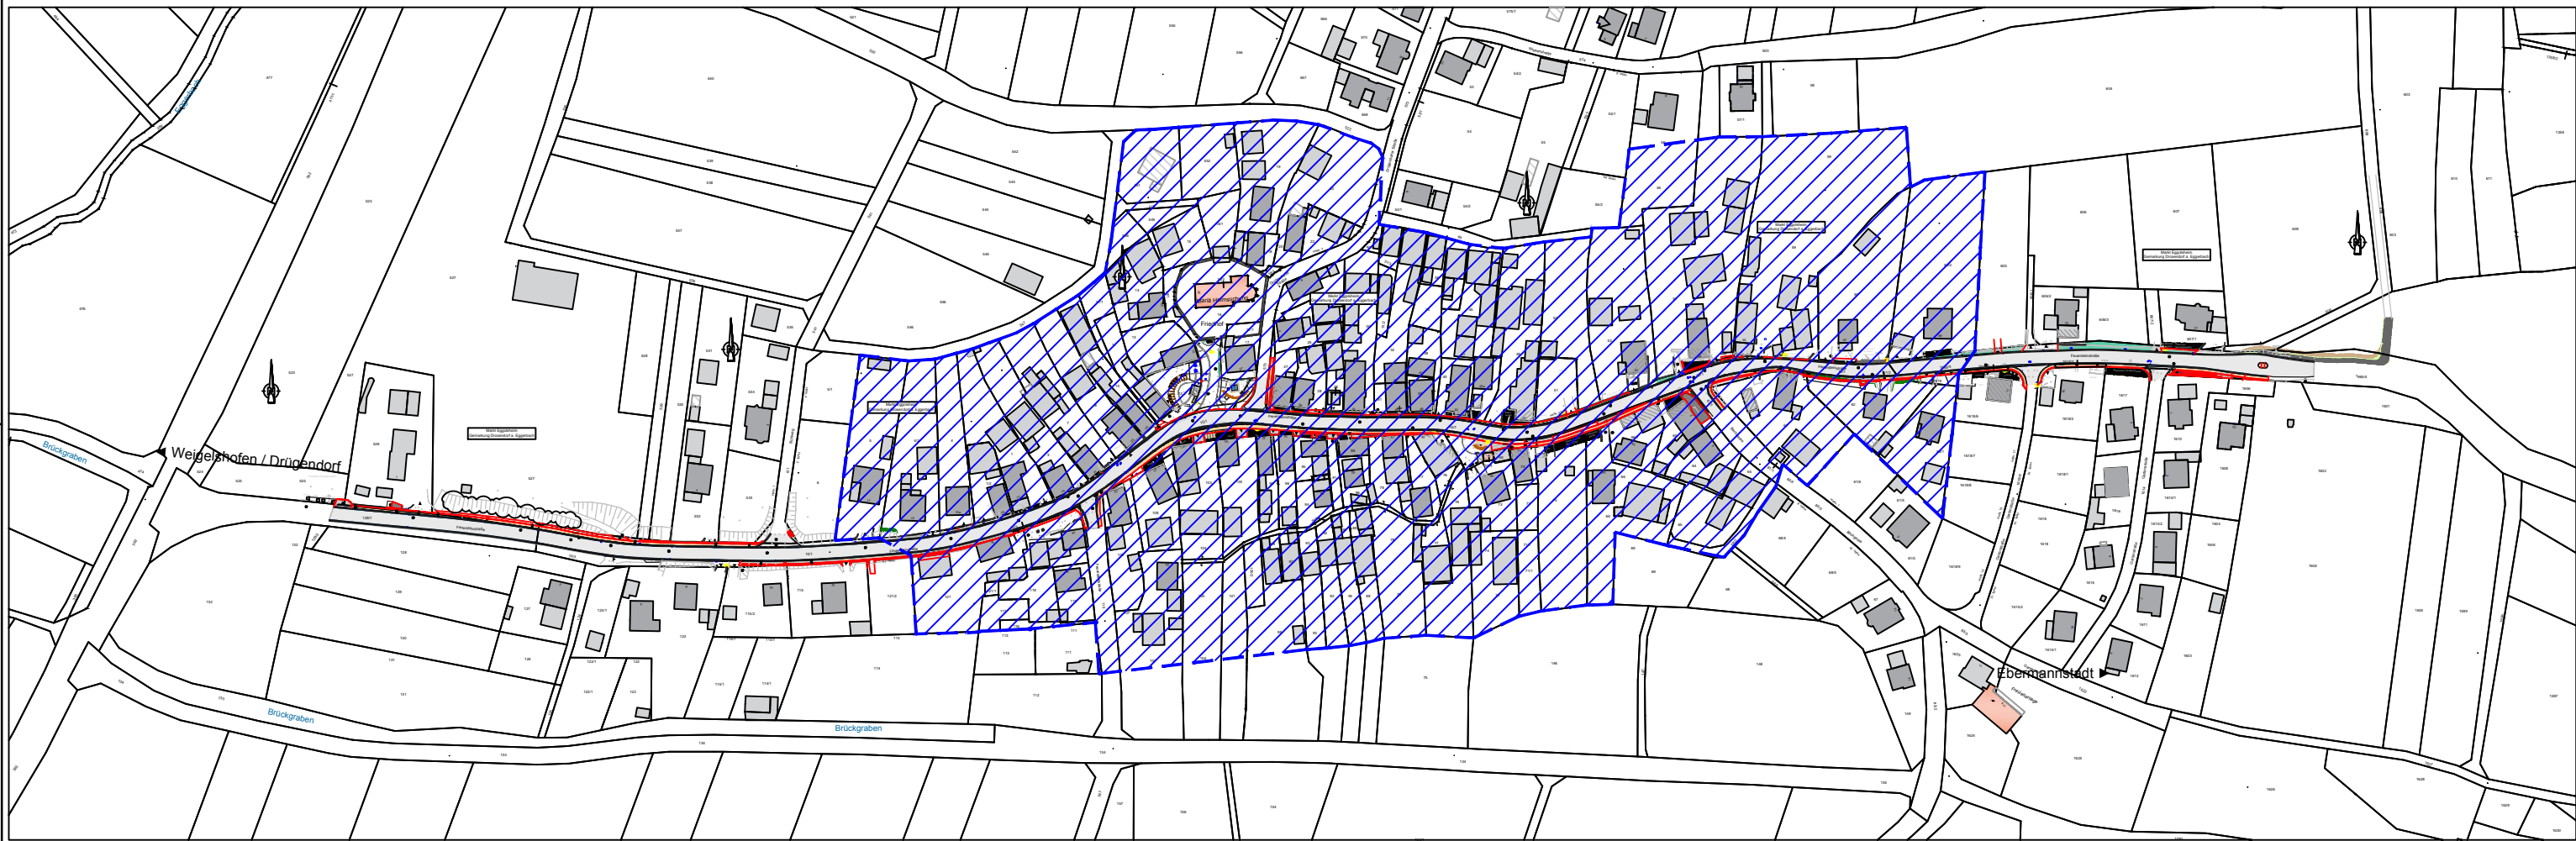

Nr.	Anderungen	geänd.	Name	gepr.	Name
Vorhaben: Dorferneuerung Drosendorf am Eggerbach		Unterlage-Nr.:		5	
Maßstab:		Datum		Name	
o.M.		entw. Feb 2020		SPL	
Entwurf		Lageplan			
 Sonja Feiz-Lindner Landschaftsarchitektin Stadtplanerin <small>Passauerweg 36, 96047 Bamberg www.feiz-lindner.com</small>		Entwurfsverfasser:  WEYRAUTHER INGENIEURGESSELLSCHAFT mbH 96047 BAMBERG • MARKUSSTRASSE 2 TEL.: 0951/980040 • FAX: 0951/9800444			

Der Vermessung / Planung liegt das Lagebezugssystem DHDN/IGK ("Deutsches Hauptdreiecksnetz 1990", GK-Koordinaten, Status 120, EPSG 31478) zugrunde. Lagekoordinaten in der Gauß-Krüger-Projektion.

Der Vermessung / Planung liegt das Höhenystem DHHN12 (NN-Höhen; Status 100) zugrunde.

© Bayerische Vermessungsverwaltung, Geobasisdaten (Darstellung der Punkte als Eigenvermessung nicht geeignet)
 © Bayerisches Landesamt für Umwelt, www.lfu.bayern.de