


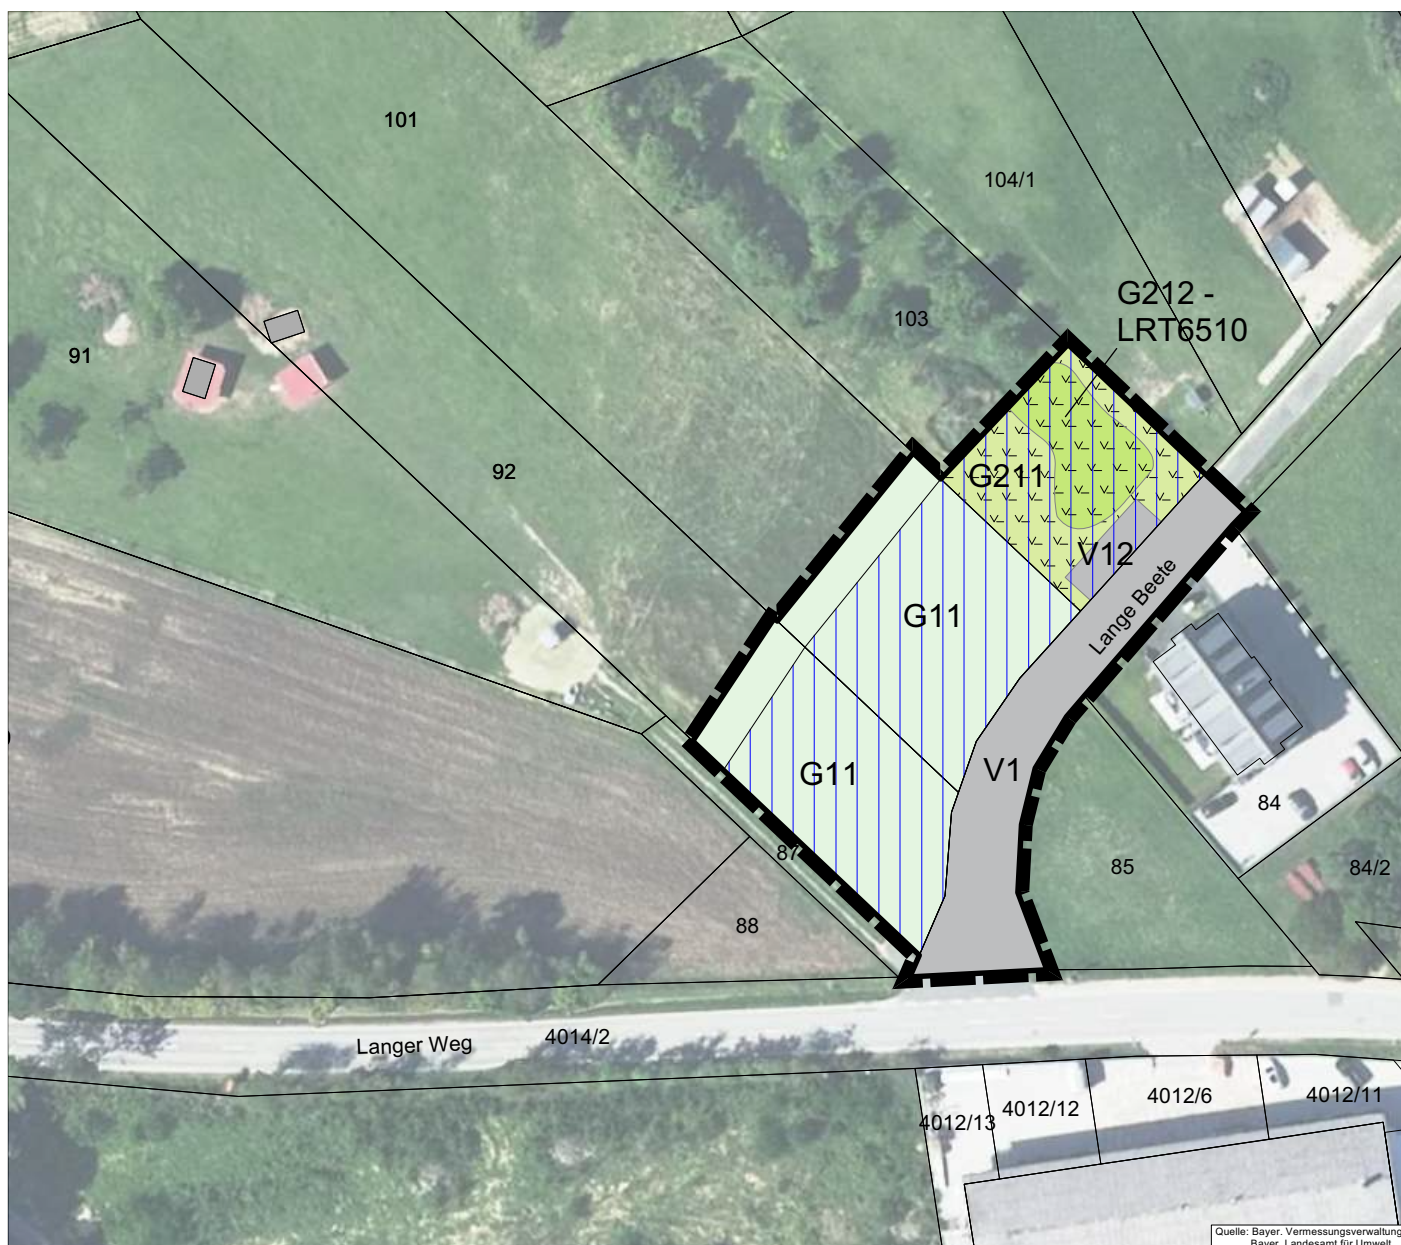

Legende



Satzungsbereich (2.884 m²)



Flurstück mit Flurnummer

Bestandserfassung

Biotop- und Nutzungstypen gem. Biotopwertliste



Intensivgrünland (G11)



Mäßig extensiv genutztes,
artenarmes Grünland (G211)



Mäßig extensiv genutztes,
artenreiches Grünland (G212-LRT6510)



Verkehrsfläche, geschottert (V12)



Erschließungsstraße, Bestand (V1)

Eingriffsfläche



Eingriffsfläche (1.966 m²)



Markt Eggolsheim

Einbeziehungssatzung Bammersdorf
Fl.Nrn. 82, 101, 103, Gmkg. Bammersdorf

Bestandsplan mit Eingriffsbewertung

maßstab: 1 : 1.000

bearbeitet: cz/sj

datum: 27.05.2025

ergänzt:

TEAM 4

Landschaftsarchitekten
und Stadtplaner GmbH

90491 nürnberg oedenberger str. 65
www.team4-planung.de

telefon 0911/39357-0
info@team4-planung.de

