





Ansicht von Norden




Ansicht von Süden

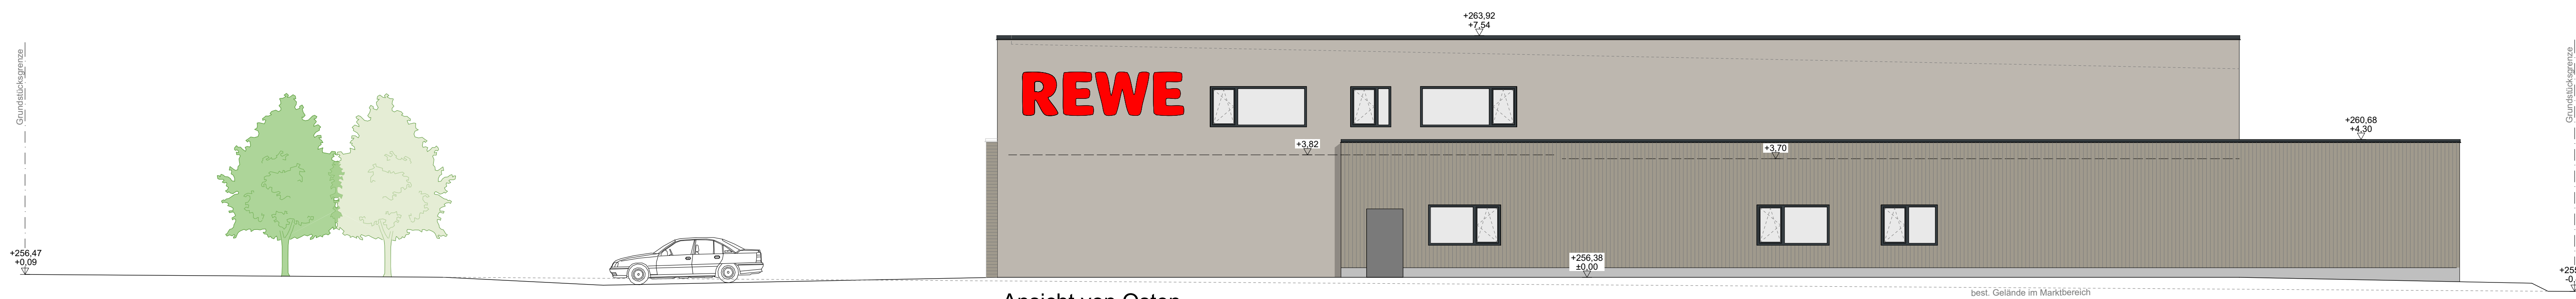


Ansicht von Osten

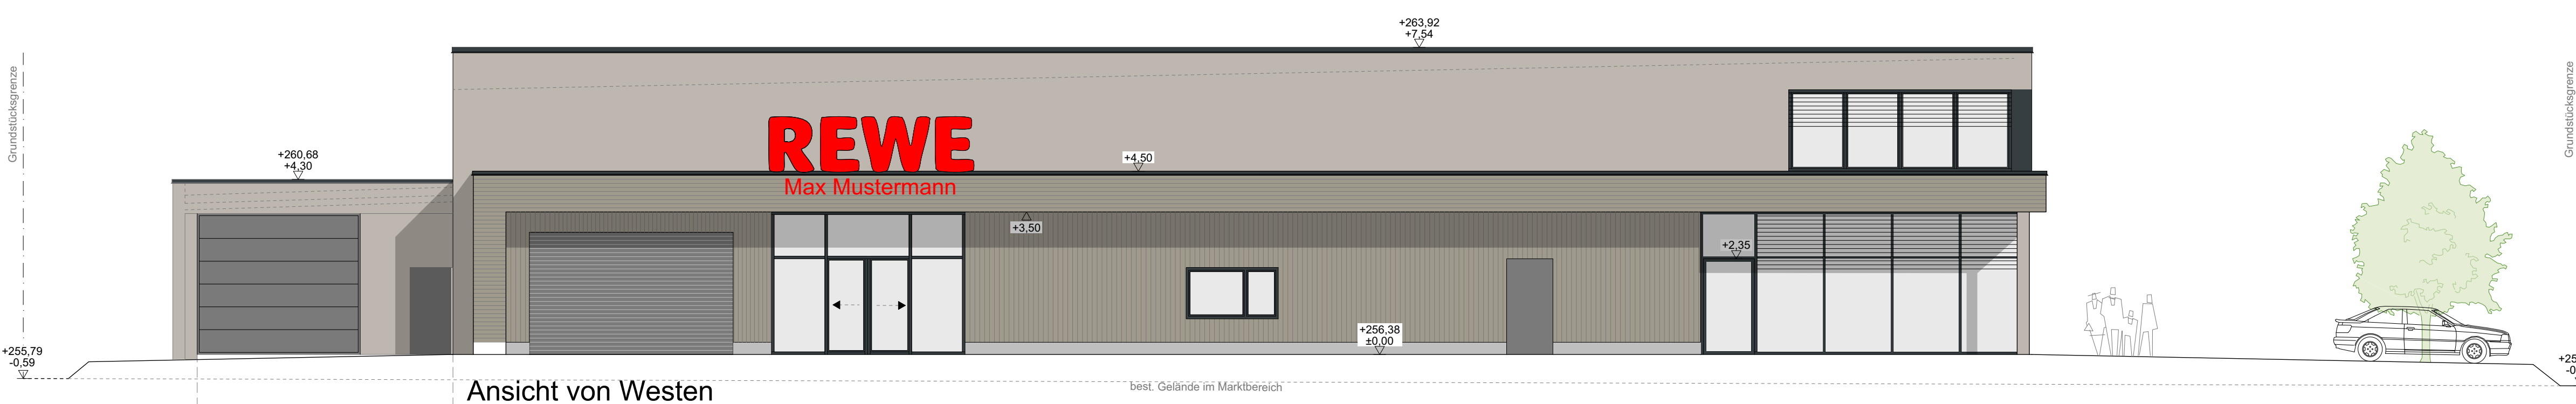

Ansicht von Westen

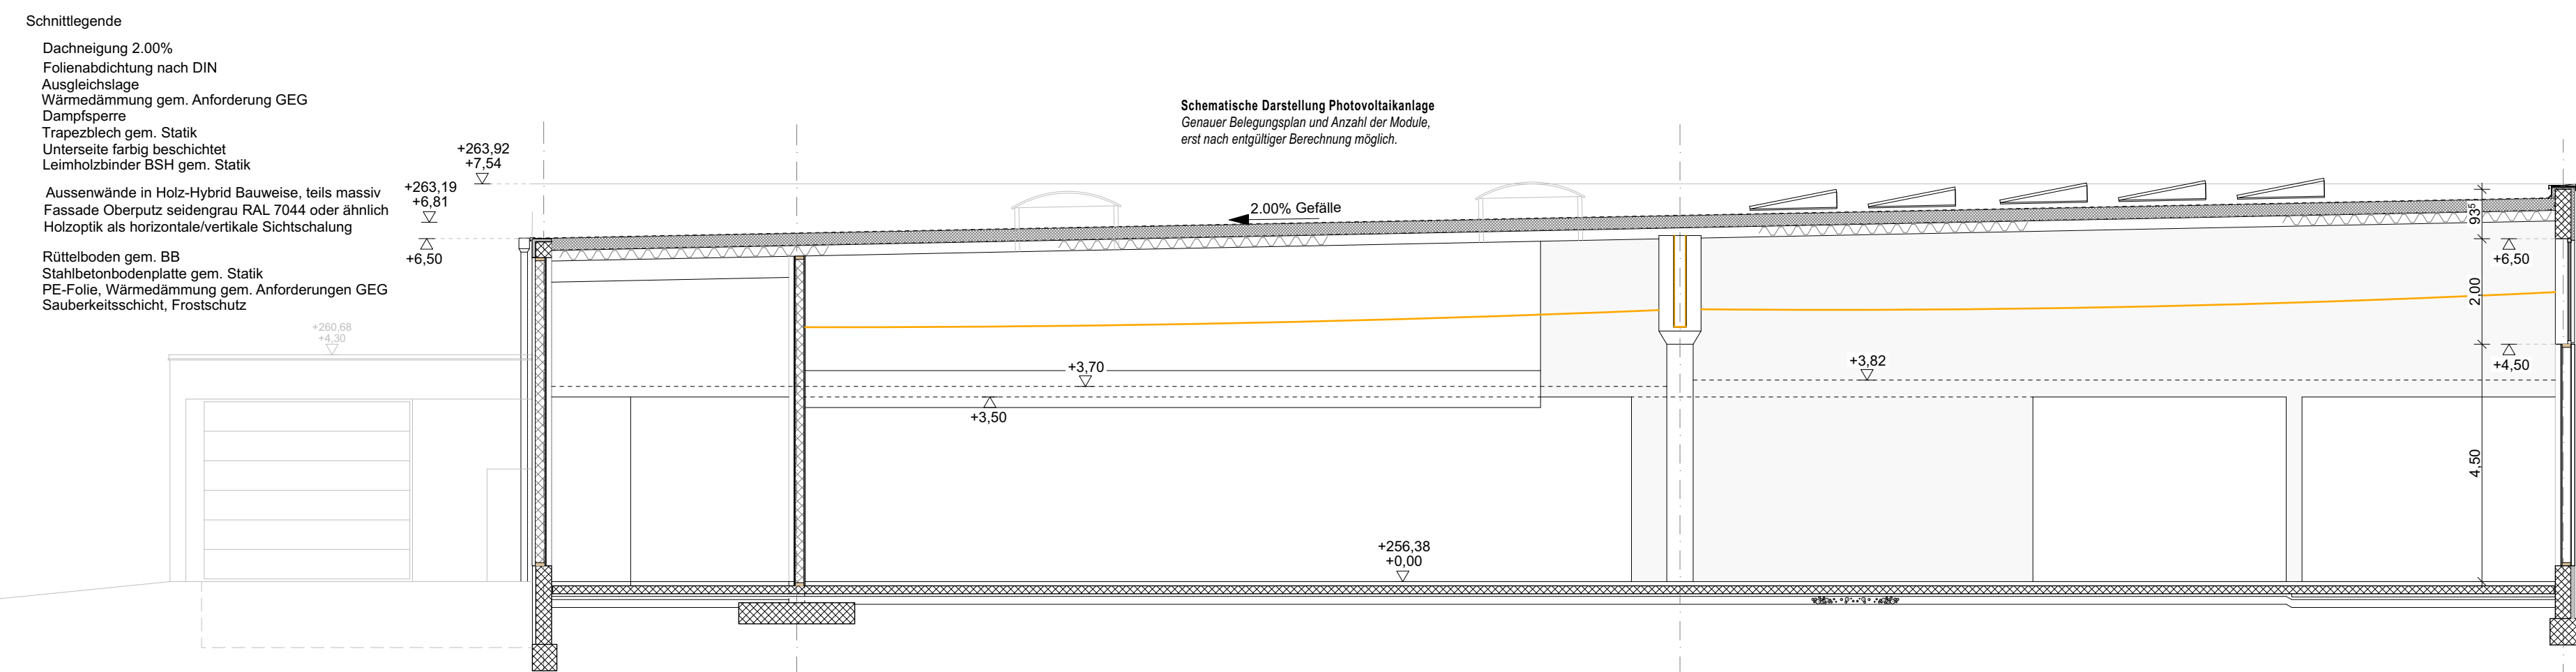

Systemschnitt Rewe-Markt

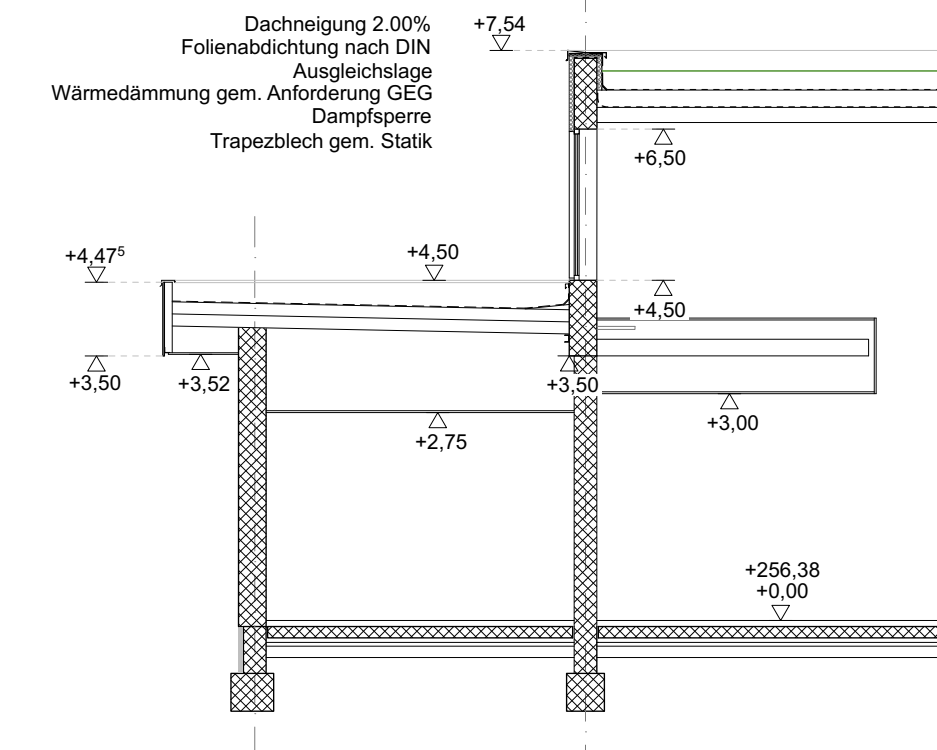

Systemschnitt Eingangsbereich

EINGABEPLANUNG

Projekt:

Neubau eines Rewe Vollsortimeters
Nähe Bahnhofstraße
91330 Eggolsheim
Gemarkung : Eggolsheim, Flur-Nr.: 2107 u. 2109

Bauherr:

Auriga Handels- und
Gewerbebauträger GmbH
Wittelsbacherring 19
95444 Bayreuth

Nachbarn:

Flur-Nr.: 1885 u. 1890/2 Grueber Immobilien GmbH, Bahnhofstraße 44, 91330 Eggolsheim

Flur-Nr.: 1890 Grueber Christian, Prügelsweg 7, 91330 Eggolsheim

Flur-Nr.: 2106 Rickert Margareta Maria, Hauptstraße 21, 91330 Eggolsheim

Flur-Nr.: 2115/1 Först Bernhard und Christine, Zum Hachgraben, 91301 Forchheim

Zeichnung:

Schnitt
Ansichten

M 1:100
M 1:100

RK NEXT
ARCHITEKTEN

RK Next Architekten
Kühner PARTGmbH
Hofstraße 11
95448 Bayreuth
Tel: 0921 - 99 007 01-0
Fax: 0921 - 99 007 01-9
info@rk-next.de www.rk-next.de

Datum: 12.06.2025 Projekt Nr.: 24354 Plan Nr.: EP_005
Gez.: KL Date: rewe eggolsheim_xo.pln Blatt: