
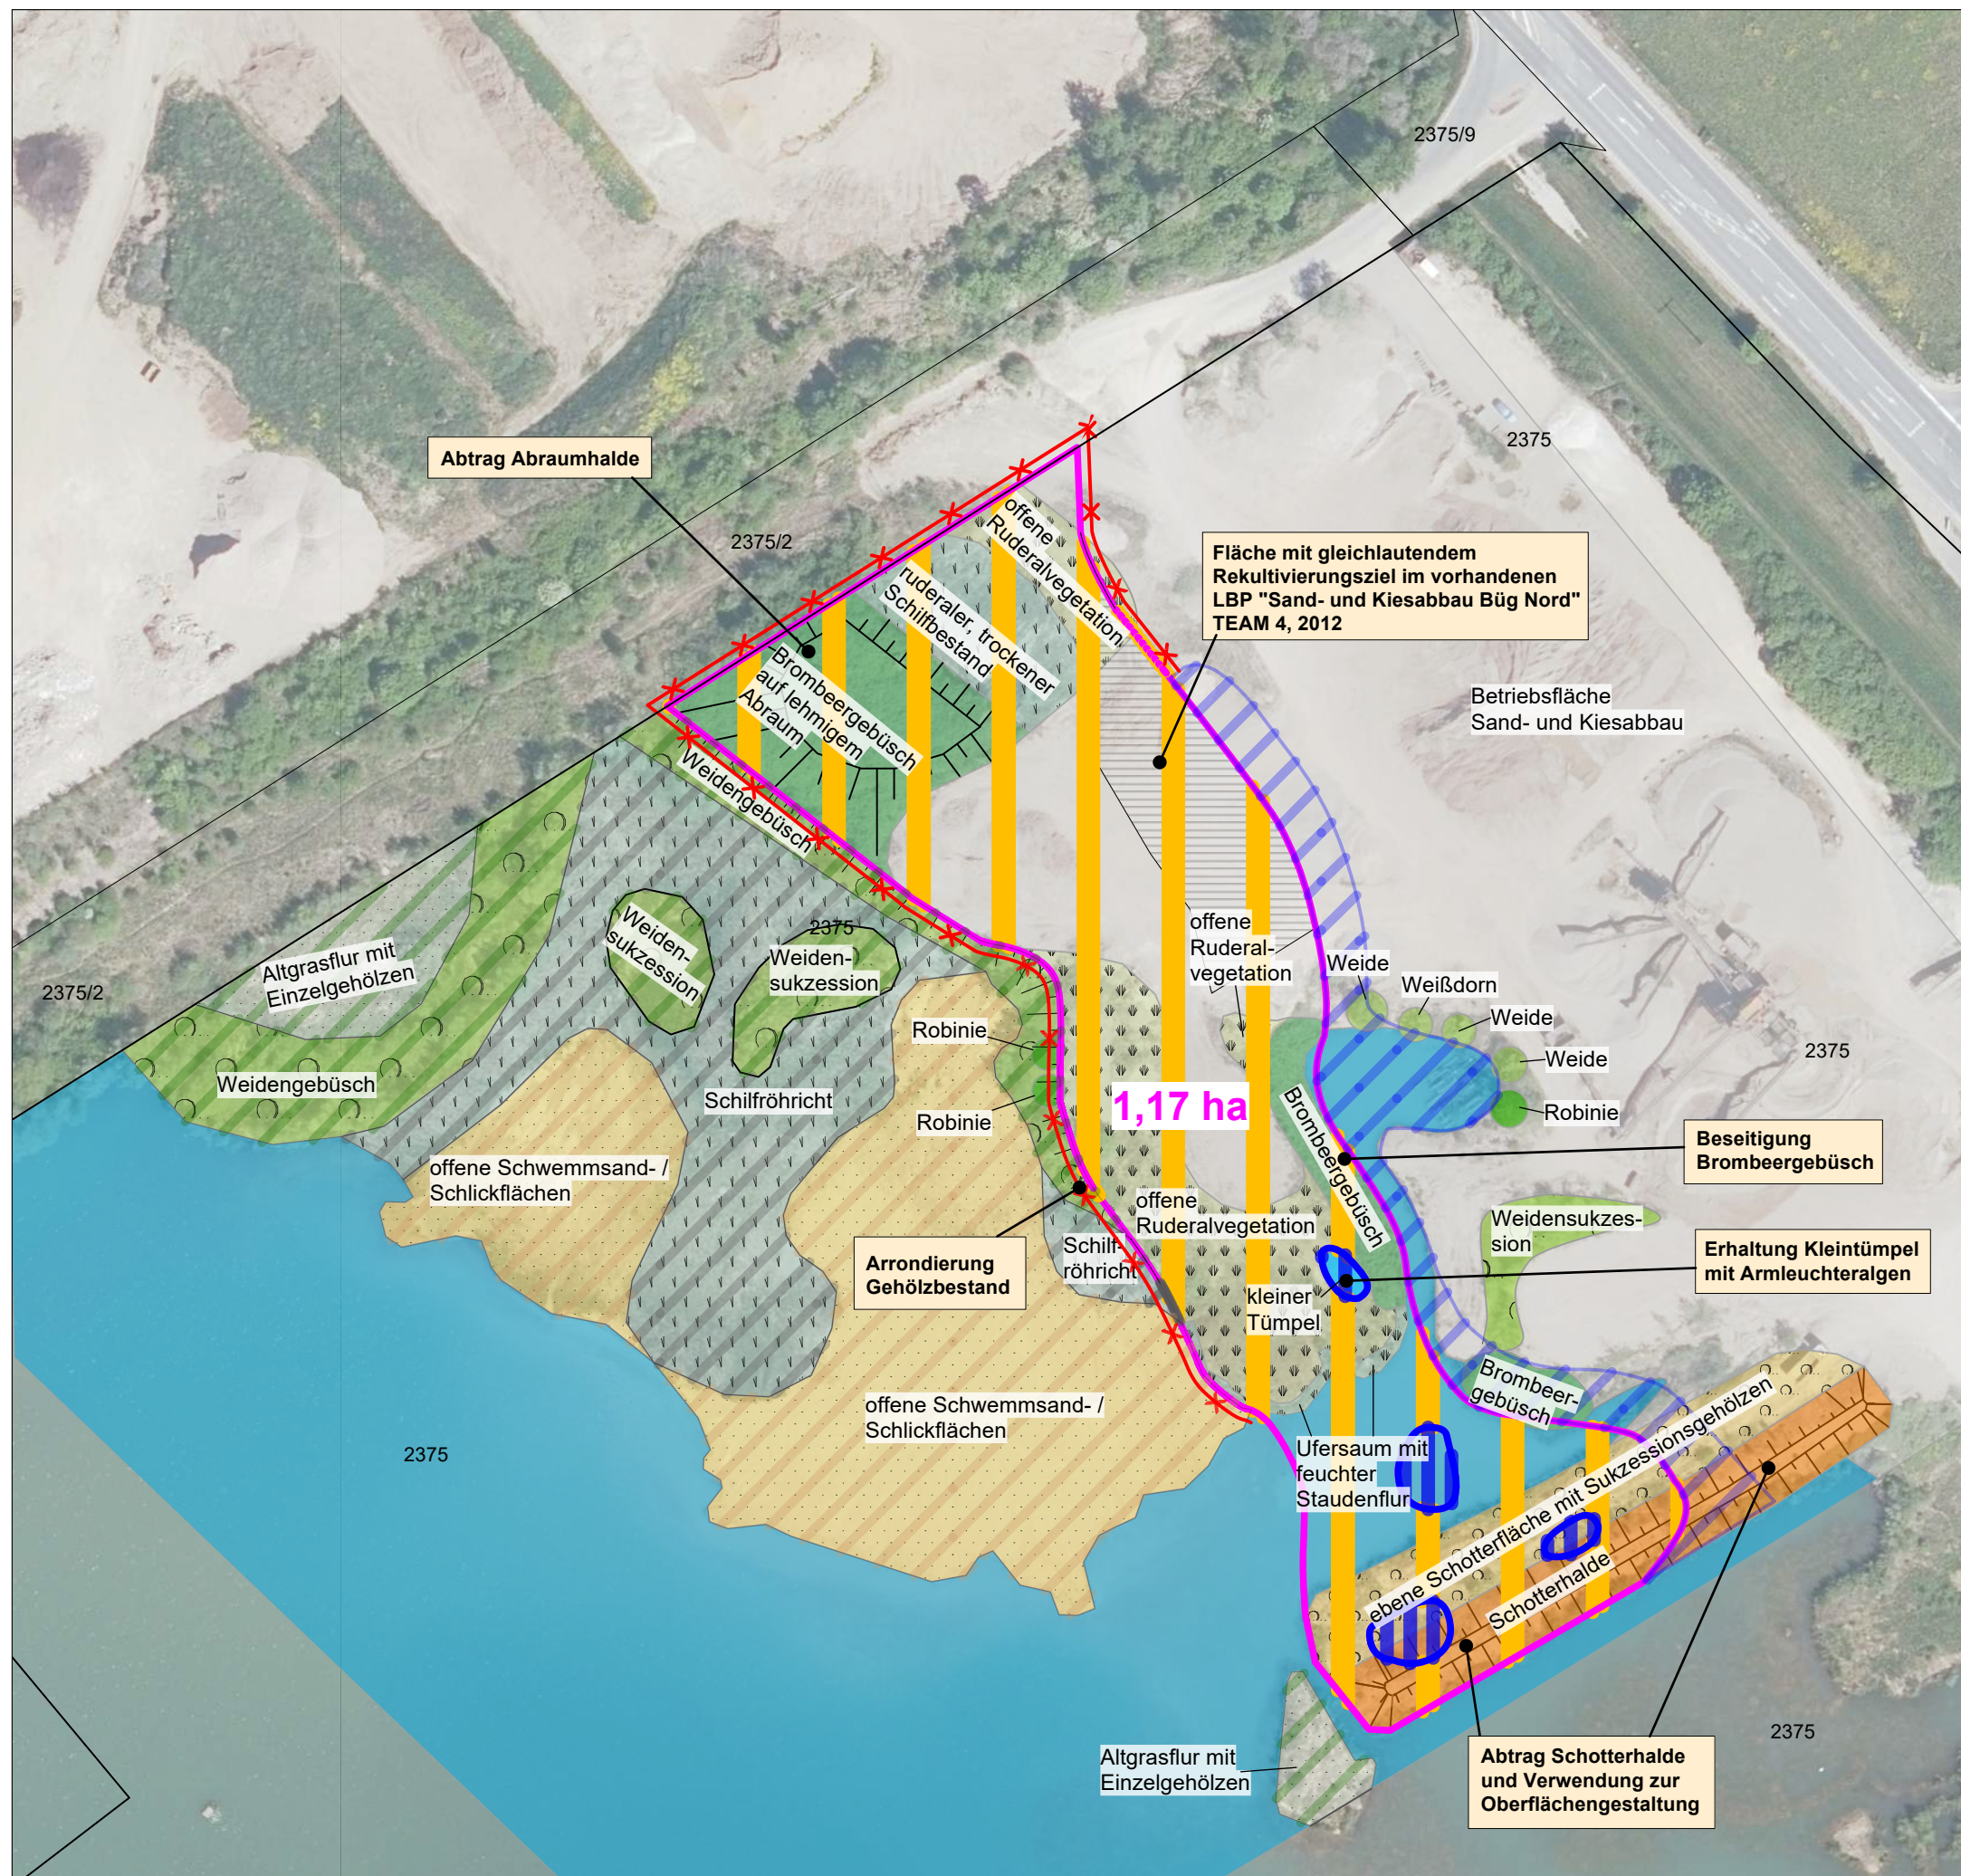


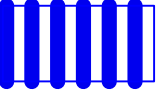

Grundinformationen

-  Umgriff Ausgleichsfläche Flussregenpfeifer
-  Flurgrenzen und Flurnummern

Maßnahmenplan Ausgleichsfläche Flussregenpfeifer

-  Flächenvorbereitung durch Rodung vorhandener Gehölze inkl. Wurzelstock; Auftrag von skelettreichem Sand- / Kiesmaterial mit Mindeststärke 0,5 m und leicht welliger Oberflächengestaltung; Folgepflege durch wiederkehrende Entbuschung
-  Erhaltung bzw. Neuschaffung von temporären Kleintümpeln
-  Anbringung dauerhafter Elektrozaun zur Abwehr von Wildschweinen

Begleitende Rekultivierungsänderungen für "Sand- und Kiesabbau Büg Nord" (TEAM 4, 2012)

-  Schaffung Wasserflächen (Barriere für Wildschweine), Mindestdiefe 1,5 m
-  Erhaltung der offenen Schwemmsand- und Schlickflächen
-  Erhaltung von Röhricht-Flächen
-  Gehölzentwicklung ohne Pflegeeingriffe



Markt Eggolsheim Bebauungsplan mit integrierter Grünordnung "Lagerfläche"

Kompensationsfläche für Flussregenpfeifer

Bestands- und Maßnahmenplan

maßstab: 1:1.200 bearbeitet: PS, JH, LR
datum: 07.05.2026 ergänzt:

TEAM 4

90491 nürnberg oedenberger str. 65
www.team4-planung.de

Landschaftsarchitekten
und Stadtplaner GmbH

telefon 0911 / 39357-0
info@team4-planung.de

