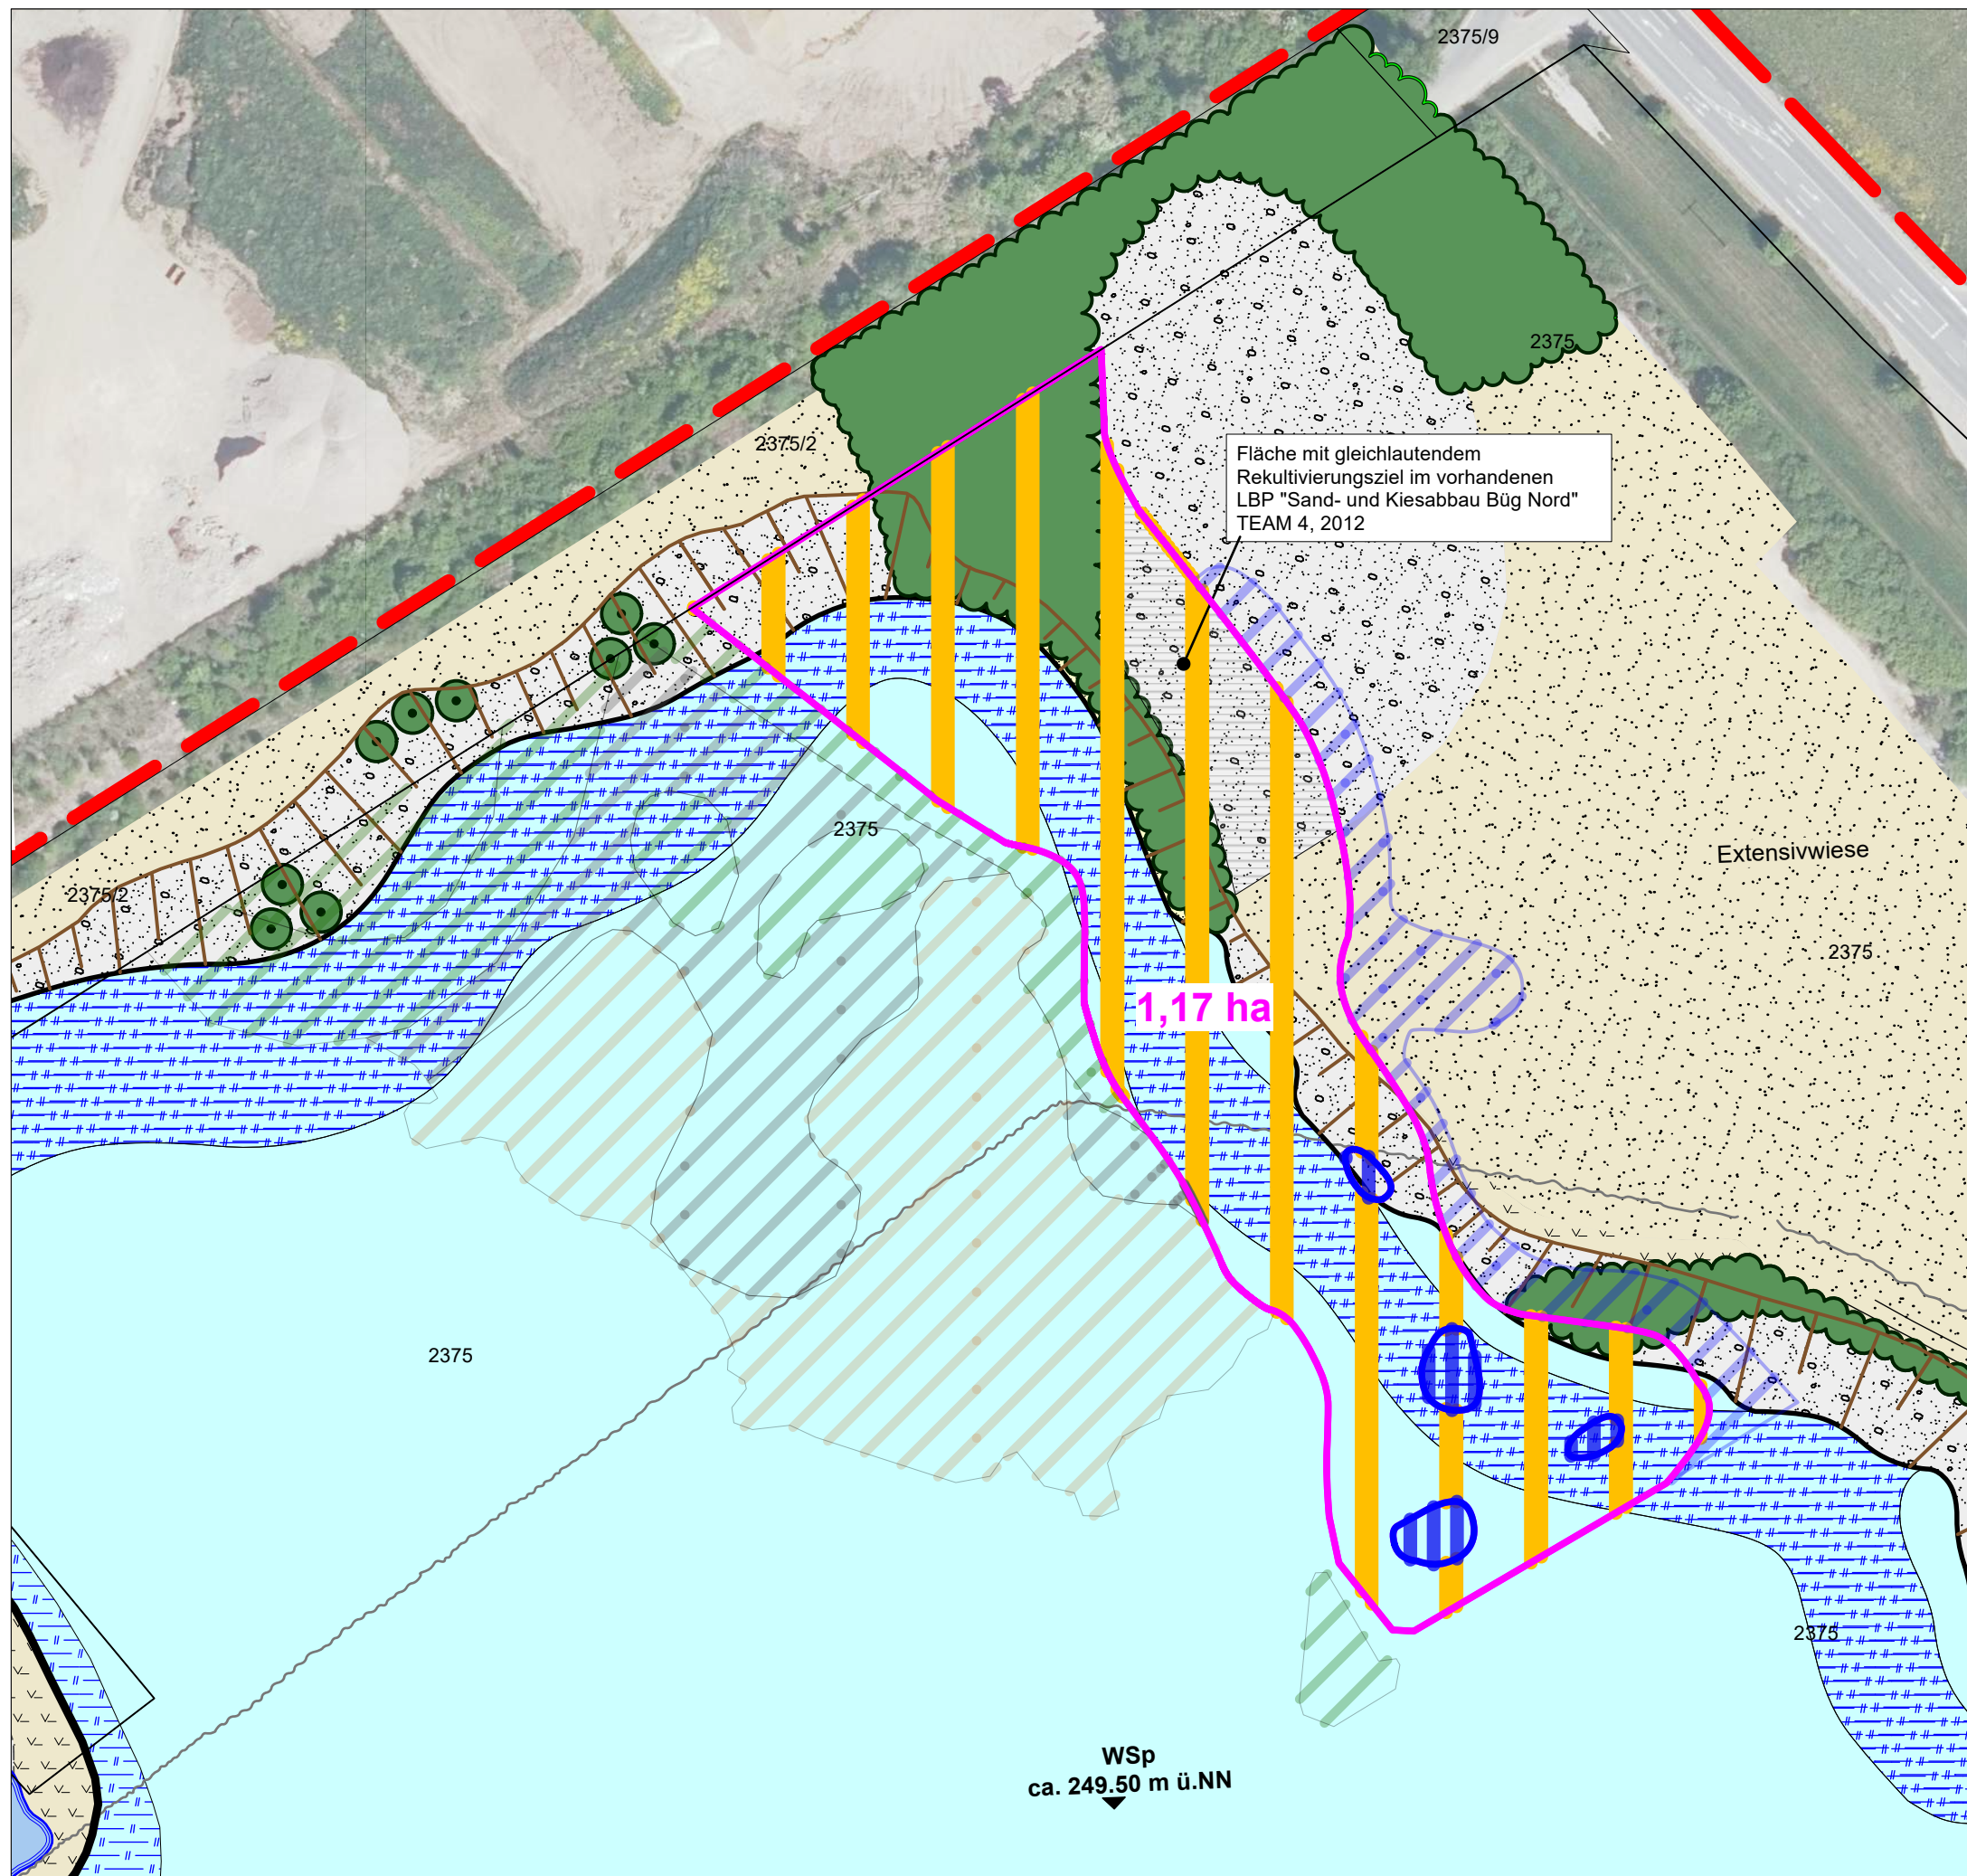




Maßnahmenplan Ausgleichsfläche Flussregenpfeifer

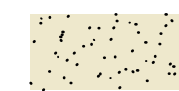
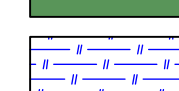
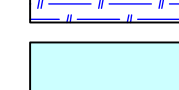
-  Umgriff Ausgleichsfläche Flussregenpfeifer
-  Offene Sand- / Kiesfläche
O41-ST00BK [WP 9+1]
-  Temporäre Kleingewässer
S31-VU3140 [WP 9+1]

Maßnahmenanpassung gegenüber LBP 2012

-  Wasserflächen
-  Offene Schwemmsand- und Schlickflächen
-  Röhricht-Flächen
-  Gehölzbestände über Sukzession

Ursprüngliche Ziel-Entwicklung LBP 2012

Landschaftspflegerischer Begleitplan "Sand- und Kiesabbau Büg Nord", TEAM 4, 2012

-  Extensivwiesen
G212-GU651L [WP8+1]
-  Sand- und Kiesflächen auf Auffüllung mit Offenhaltung - O41-ST00BK [WP 9+1]
-  Sand- und Kiesflächen mit Gehölzsukzession
O642 [WP 7]
-  Gehölzbestände
B112-WH00BK [WP 10]
-  Flachwasser mit Röhricht-Beständen
R121-VH00BK [WP 11]
-  Offene Wasserfläche
S132 [WP 9]



Markt Eggolsheim

Bebauungsplan mit integrierter Grünordnung "Lagerfläche"

Kompensationsfläche für Flussregenpfeifer

Maßnahmenbilanzierung auf Grundlage LBP 2012

maßstab: 1:1.200 bearbeitet: PS, JH, LR

datum: 07.05.2026 ergänzt:

TEAM 4

90491 nürnberg oedenberger str. 65
www.team4-planung.de

Landschaftsarchitekten
und Stadtplaner GmbH

telefon 0911/39357-0
info@team4-planung.de

