
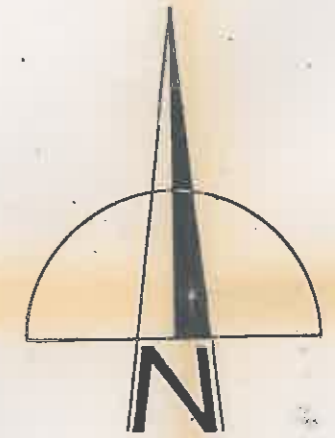



# BEBAUUNGSPLAN

"DRÜGENDORF -  
ESCHLIPPER-STRASSE"  
MARKTGEMEINDE EGGOLSHI

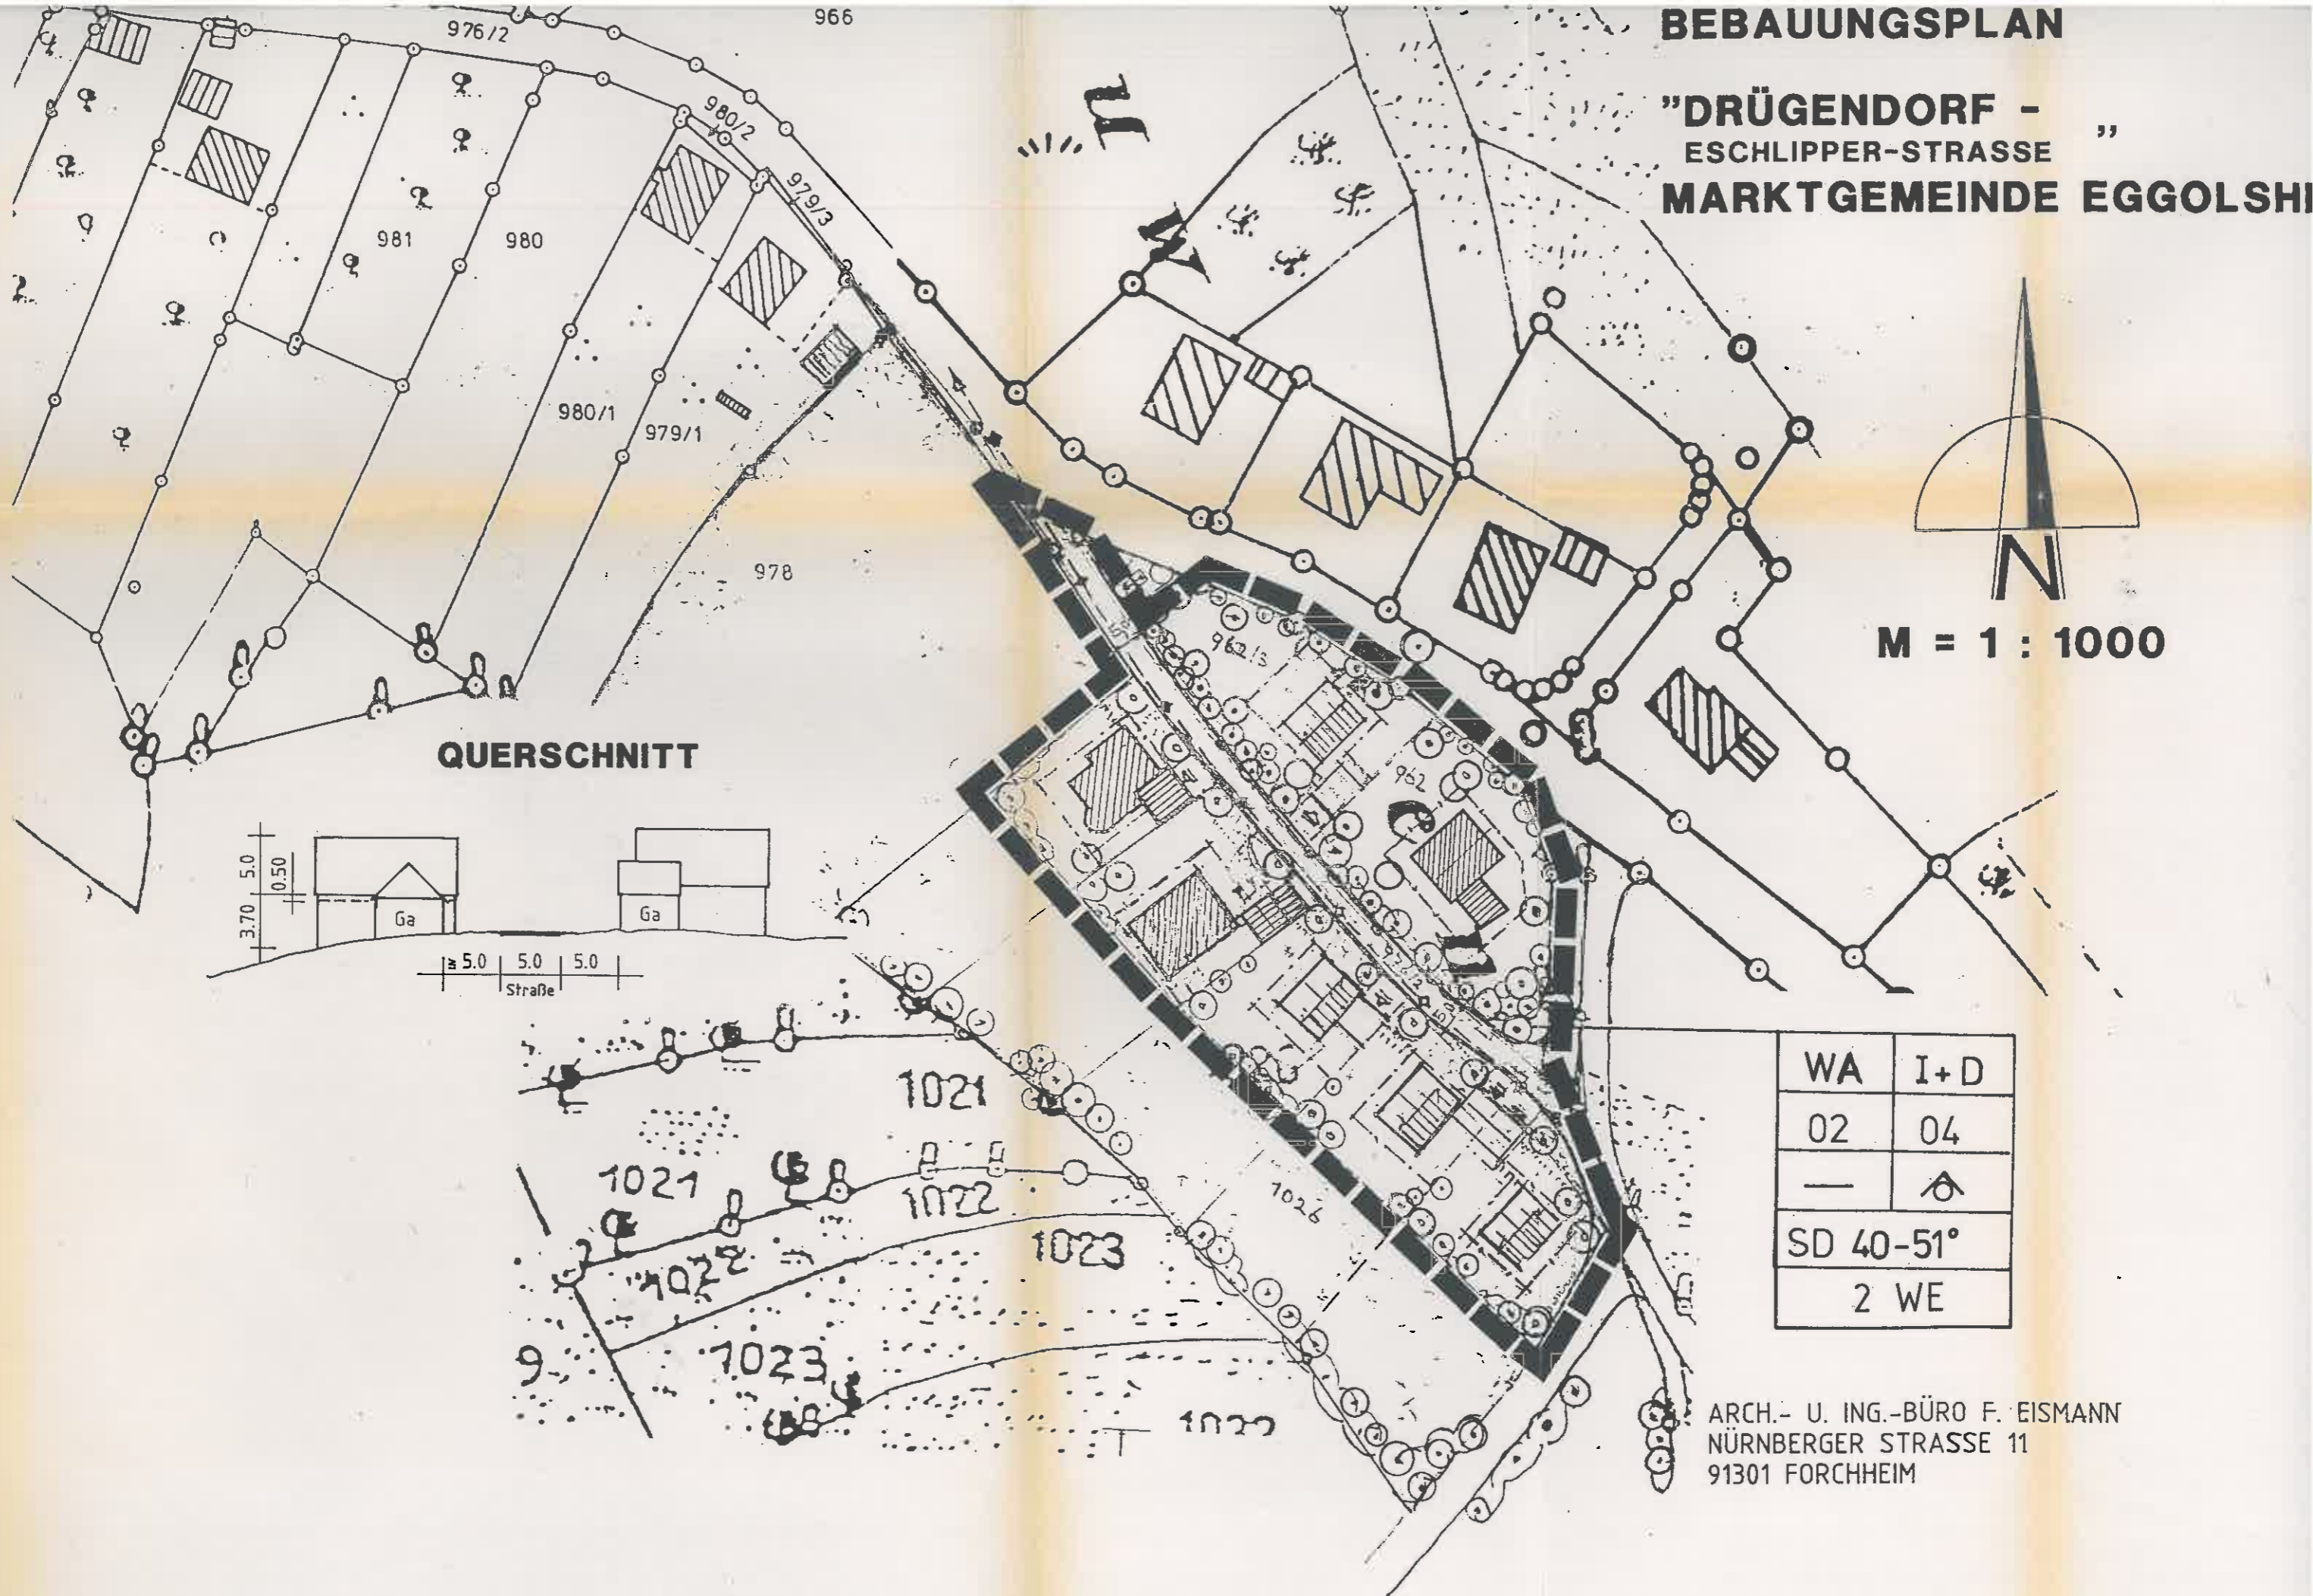

M = 1 : 1000

## QUERSCHNITT

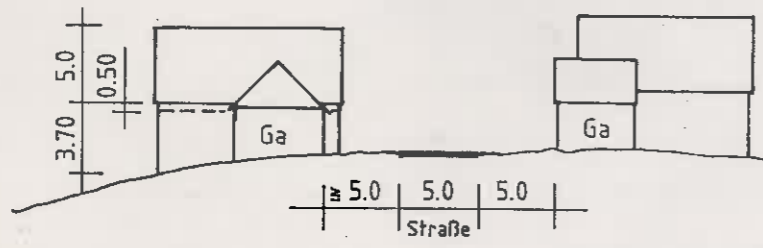

WA	I+D
02	04
—	⌒
SD 40-51°	
2 WE	

ARCH.- U. ING.-BÜRO F. EISMANN  
NÜRNBERGER STRASSE 11  
91301 FORCHHEIM