


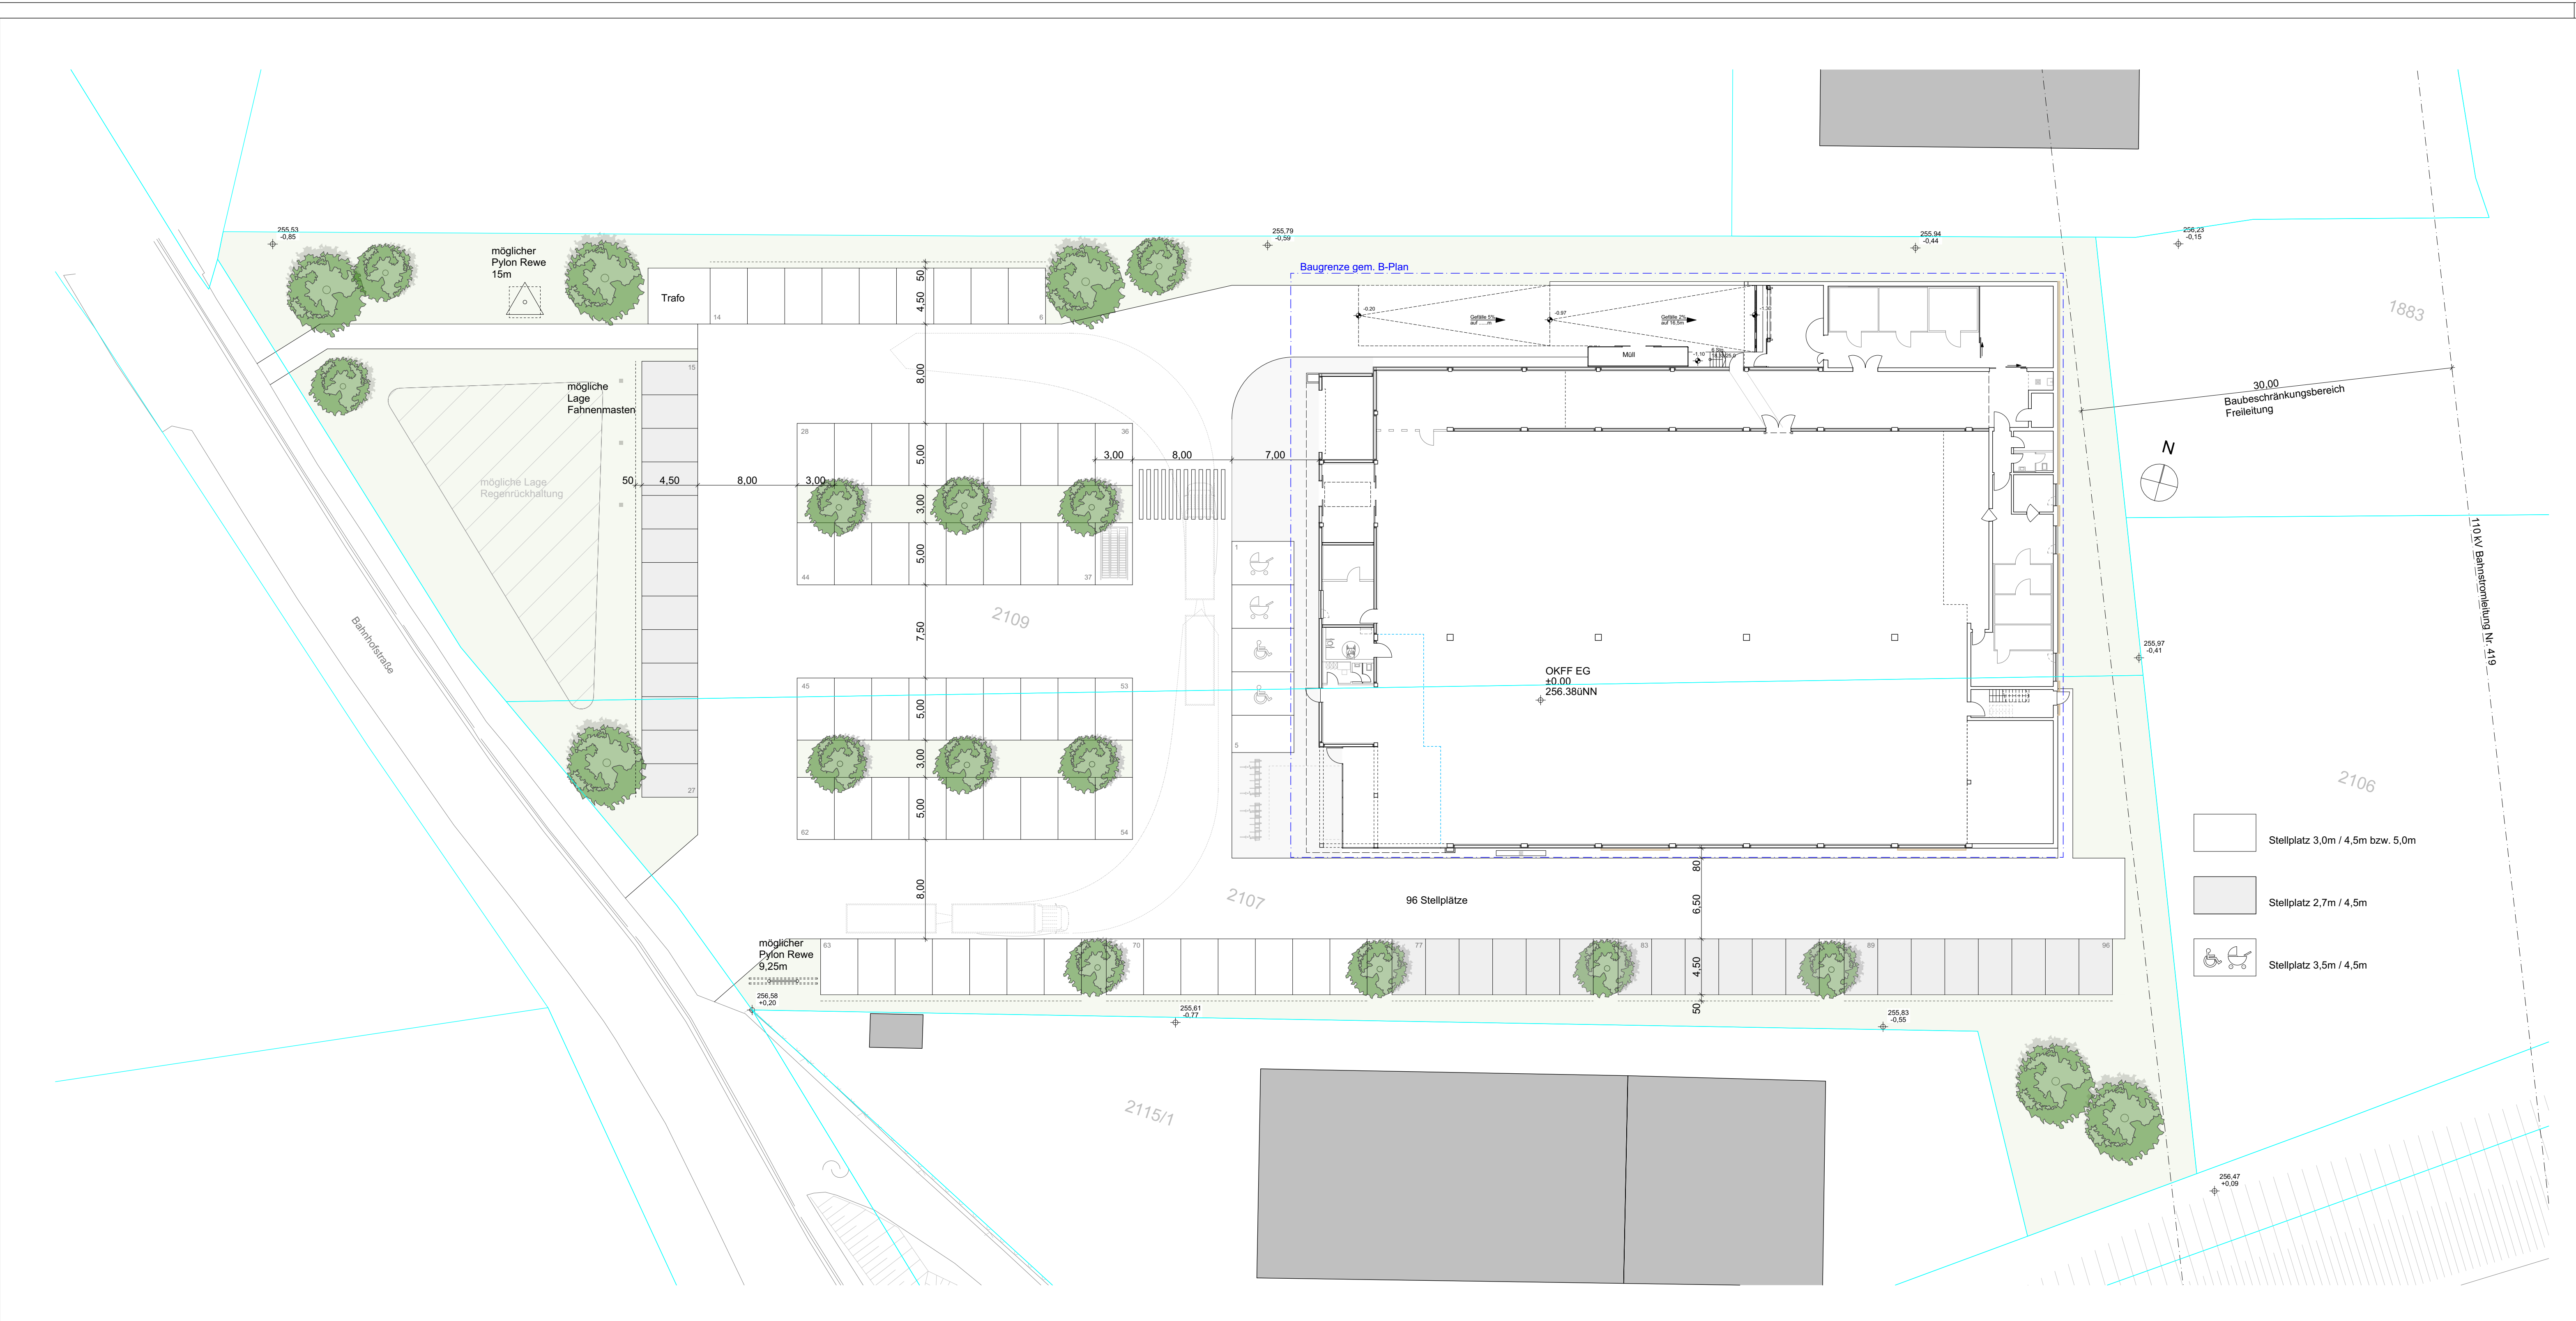

EINGABEPLANUNG

Projekt:

Neubau eines Rewe Vollsortimeters
Nähe Bahnhofstraße
91330 Eggolsheim
Gemarkung : Eggolsheim, Flur-Nr.: 2107 u. 2109

Bauherr:

Auriga Handels- und
Gewerbebauträger GmbH
Wittelsbacherring 19
95444 Bayreuth

Nachbarn:

Flur-Nr.: 1888 u 1890/2	Grueber Immobilien GmbH, Bahnhofstraße 44, 91330 Eggolsheim
Flur-Nr.: 1890	Grueber Christian, Prügelweg 7, 96155 Buttenheim Grueber Immobilien GmbH, Bahnhofstraße 44, 91330 Eggolsheim
Flur-Nr.: 2106	Rickert Margareta Maria, Hauptstraße 21, 91330 Eggolsheim
Flur-Nr.: 2115/1	Först Bernhard und Christine, Zum Hachtgraben 3, 91301 Forchheim

Zeichnung:

Übersicht

M 1:250

RK Next Architekten
Külner PARTGmbH
Hohereuth 11
95449 Bayreuth
tel: 0921 - 99 007 07-0
fax: 0921 - 99 007 07-8
info@rk-next.de www.rk-next.de

Datum: 12.06.2026	Projekt Nr.: 24354	Plan Nr.: EP_002
Gez: KL	Datei: rewe eggolsheim_ep.pln	Blatt: