


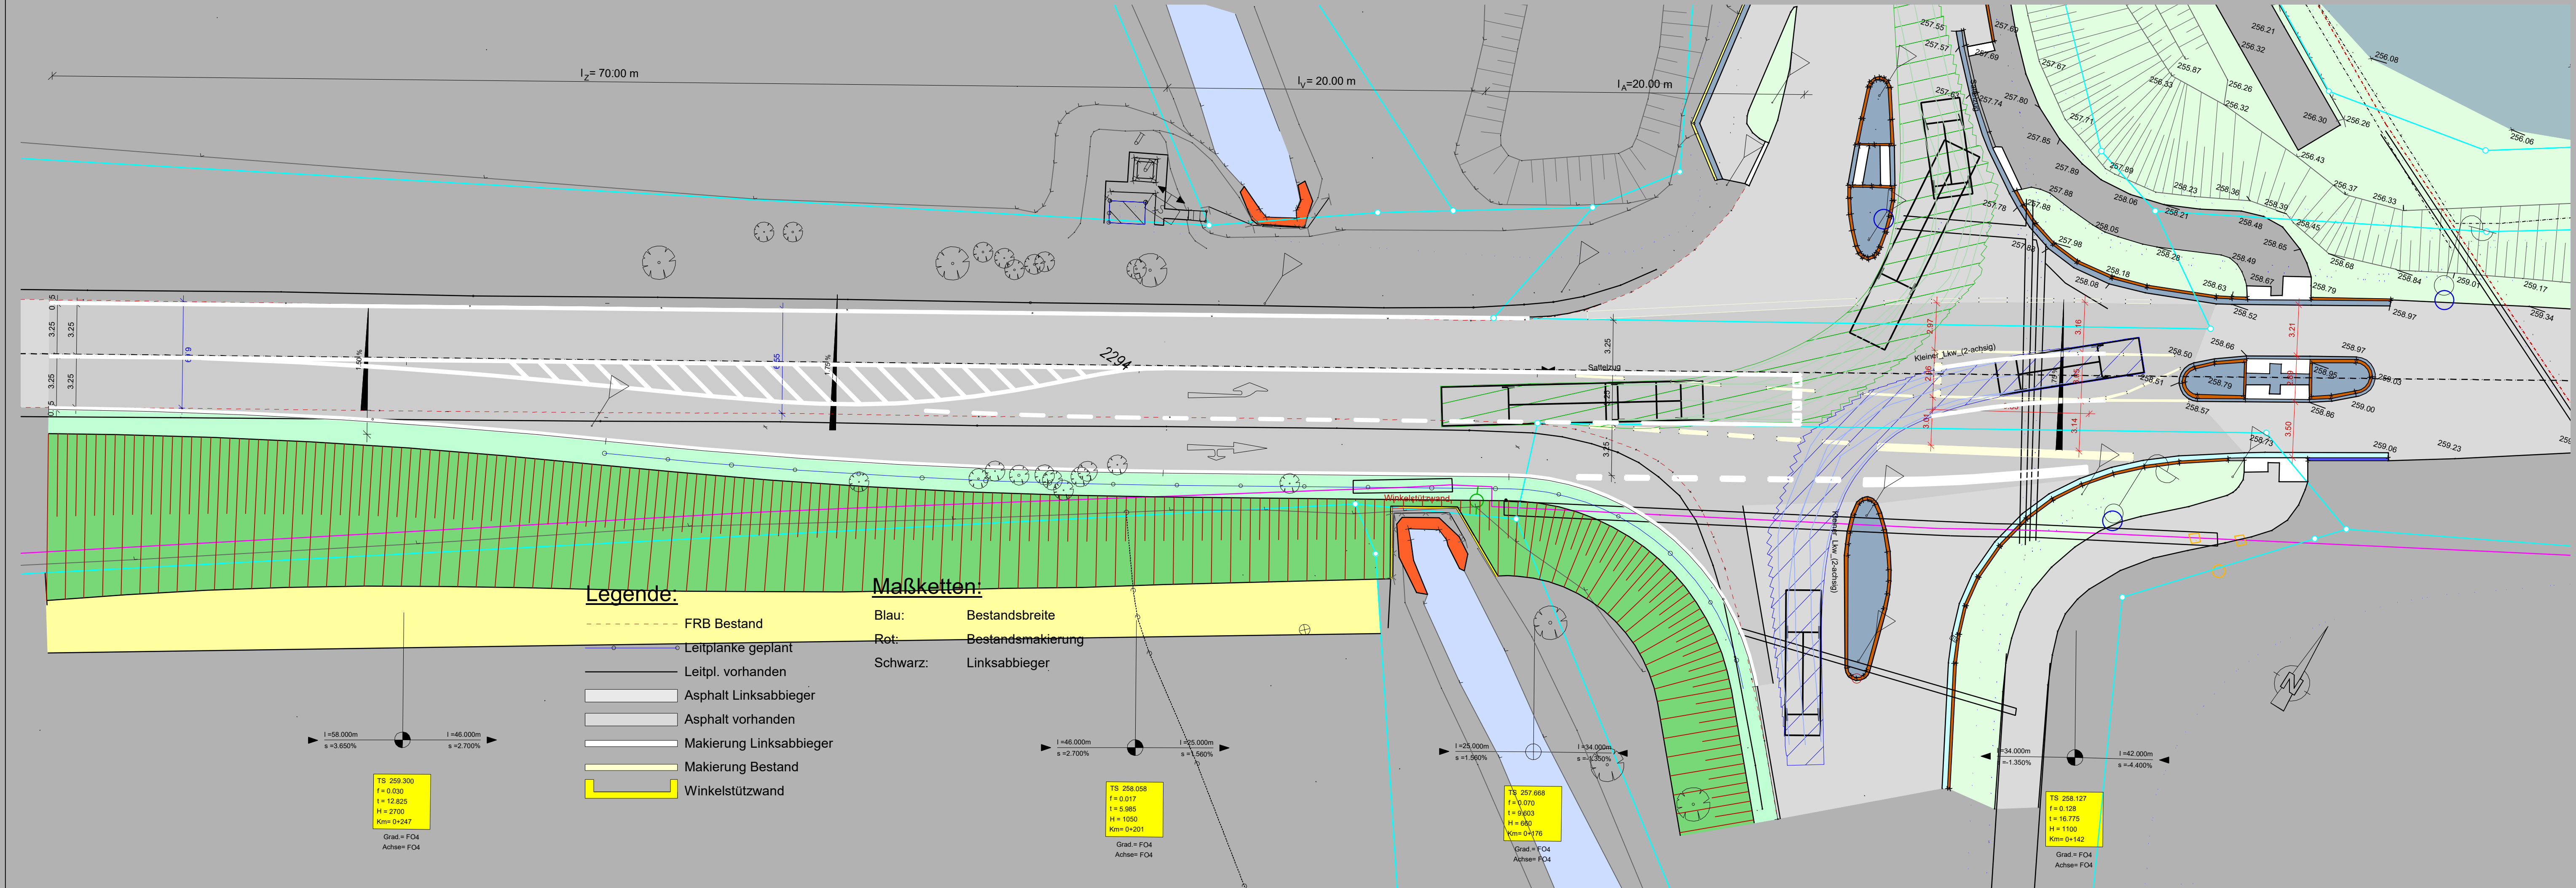

|              |                                                    |            |      |
|--------------|----------------------------------------------------|------------|------|
| Bemerkungen: |                                                    |            |      |
|              |                                                    |            |      |
|              |                                                    |            |      |
| a            | einseitige Aufweitung statt zweiseitige Aufweitung | 08.06.2026 |      |
| Index        | Bemerkung                                          | geänd. am: | Name |

|   |  |                                                                                       |                |
|---|--|---------------------------------------------------------------------------------------|----------------|
| Projektcode:<br> DOMOS Gesellschaft für schlüsselfertiges Bauen mbH<br>Bauträger, Baubetreuung<br>Wittelsbacherring 19<br>95444 Bayreuth |  | Plan-Nr.:<br><b>E 1a</b>                                                              |                |
| Vorhaben:<br><br>Neubau REWE Markt<br>Bahnhofstraße<br>91330 Eggolsheim   |  | Anlage:                                                                               |                |
| Vorhabensträger:<br><br>Auriga Handels- und Gewerbe-<br>bauträger GmbH   |  | Planstand: Entwurf                                                                    |                |
| Wittelsbacher Ring 19<br>95444 Bayreuth   |  | Lagebezug:<br><b>UTM Zone 32</b>                                                      |                |
| Landkreis:<br>Forchheim   |  | Höhenbezug:<br><b>DHHN2016 (NHN)<br/>amtl. HFP 62321031</b>                           |                |
| Gemeinde:<br>Markt Eggolsheim   |  | entw.                                                                                 | 31.03.2026 Joh |
| Maßstab:<br><b>1 : 200</b>   |  | gez.                                                                                  | 31.03.2026 Joh |
| Planverfasser:<br><b>Planungsbüro<br/>Kellner GmbH</b><br>Am Kombühl 35<br>96231 Bad Staffelstein   |  | gepr.                                                                                 |                |
| Tel.: 09573 / 330506<br>Fax: 09573 / 330507<br>Mail: info@planungsbuero-kellner.de<br>web: www.planungsbuero-kellner.de   |  |  |                |
| 31.03.2026<br>Datum   |  | 31.06.2025<br>Datum                                                                   |                |
| Unterschrift Planverfasser   |  | Unterschrift Vorhabensträger                                                          |                |